
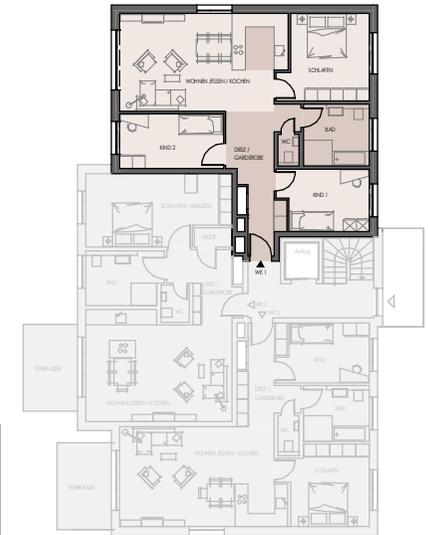


Gartenanteil ca. 187 m<sup>2</sup>

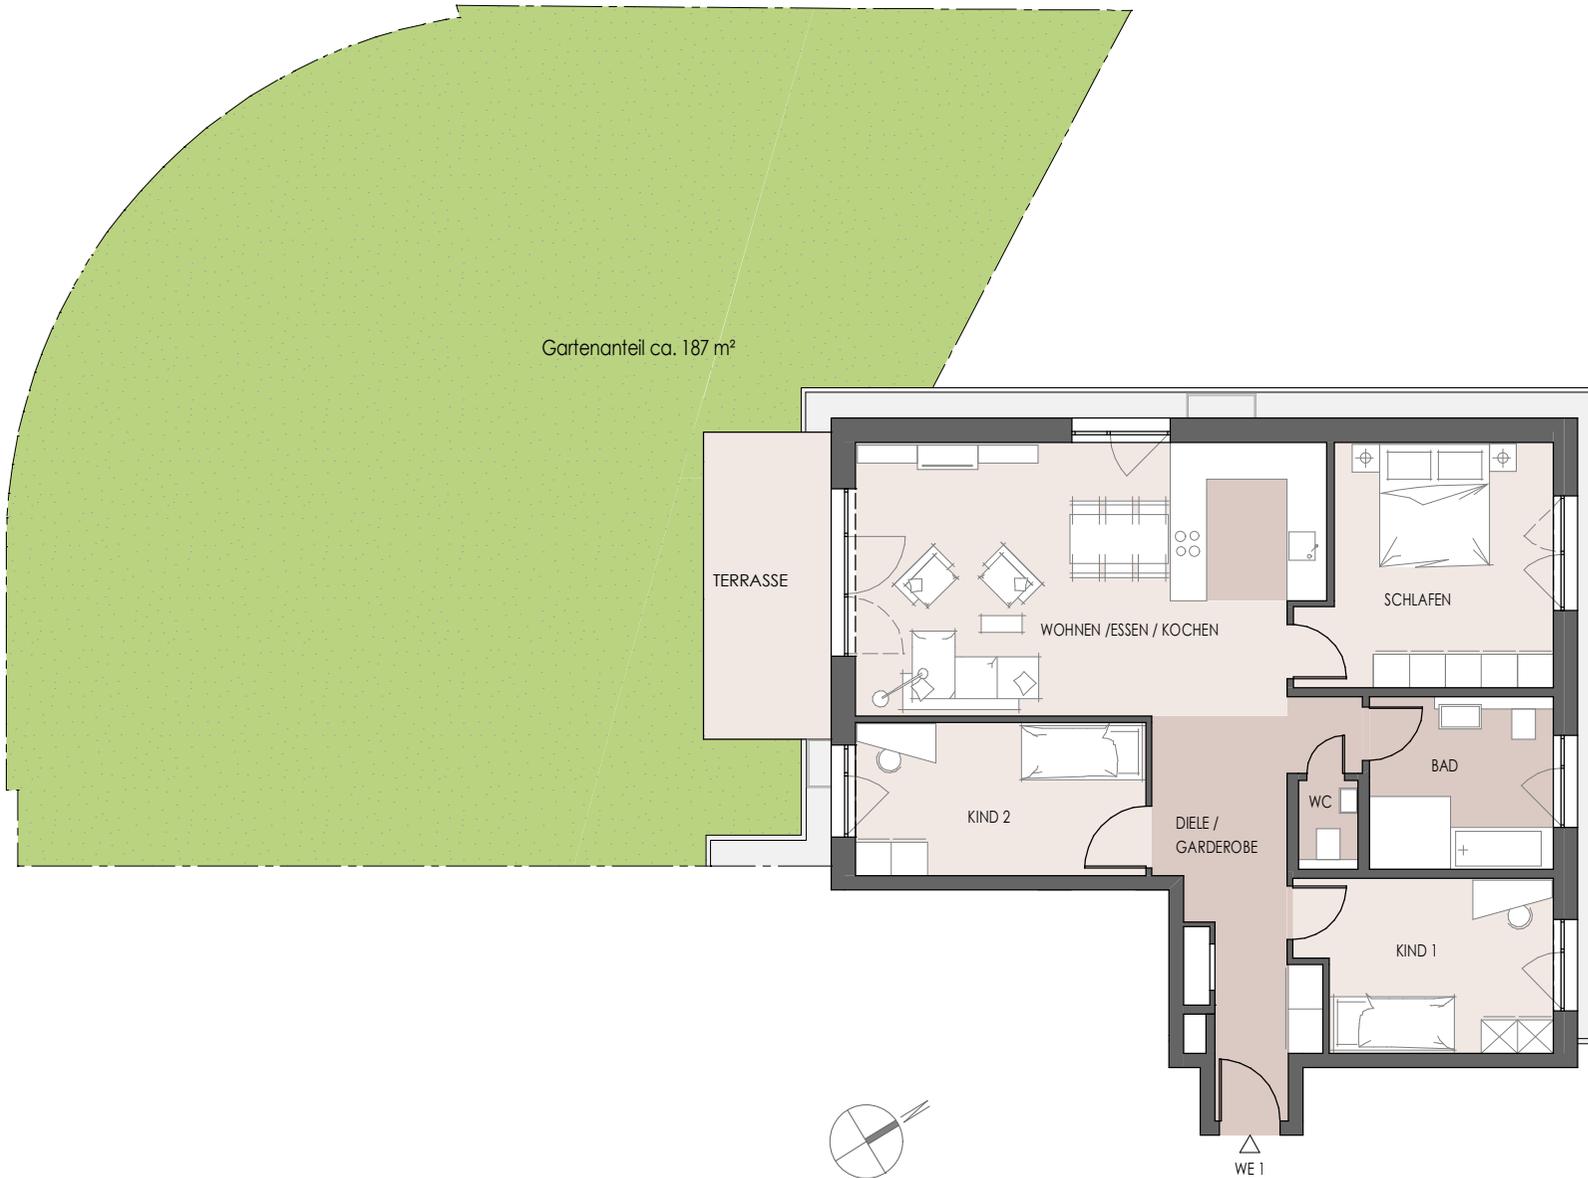

## ERDGESCHOSS HAUS 2

### WE 2.1

Diele	13,9	m <sup>2</sup>
Kind 2	12,1	m <sup>2</sup>
Wohnen / Essen / Kochen	33,6	m <sup>2</sup>
Schlafen	15,5	m <sup>2</sup>
Bad	8,3	m <sup>2</sup>
WC	1,3	m <sup>2</sup>
Kind 1	11,5	m <sup>2</sup>
Balkon / Terrasse *)	5,0	m <sup>2</sup>
<b>Wohnfläche gesamt</b>	<b>101,2</b>	<b>m<sup>2</sup></b>

\*) Grundfläche Balkon/Terrasse zu 50% in Wohnfläche gesamt enthalten. Wohnfläche in ca. angegeben.